



Legenda do rysunku planu:



GRANICA OBSZARU OPRACOWANIA

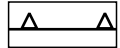


NIEPRZEKRACZALNE LINIE ZABUDOWY

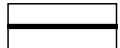

LINIE ROZGRANICZAJĄCE




TEREN ZABUDOWY MIESZKANIOWEJ JEDNORODZINNEJ LUB USŁUG

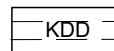


Oznaczenia informacyjne:


TEREN DROGI DOJAZDOWEJ

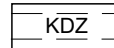

TEREN DROGI ZBIORCZEJ

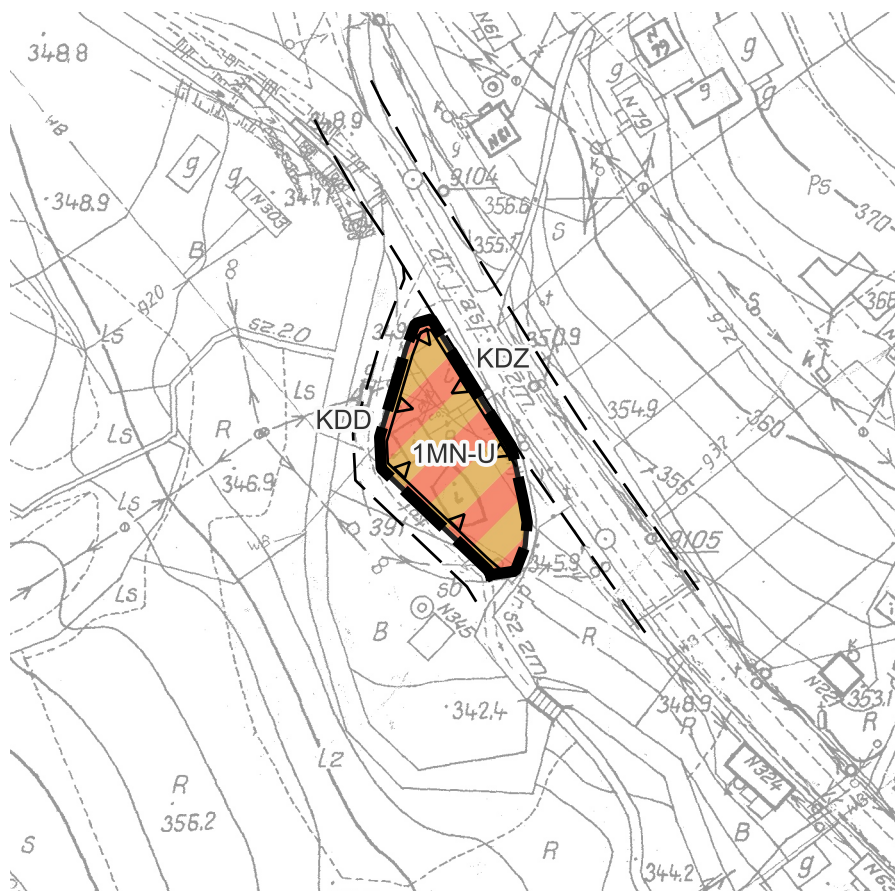

GMINA KORZENNA, MIEJSCOWOŚĆ LIPNICA WIELKA - TEREN 1MN-U

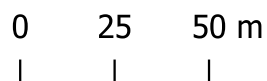

SKALA 1:2000



PN.

Układ współrzędnych: PL-2000
Mapa zasadnicza:
Wydział Geodezji i Kartografii
Starostwa Powiatowego
w Nowym Sączu

ZMIANA MIEJSCOWEGO PLANU ZAGOSPODAROWANIA PRZESTRZENNEGO
GMINY KORZENNA POD NAZWĄ PLAN "NR 4 - LIPNICA WIELKA"
ZAŁĄCZNIK 1/1 DO UCHWAŁY NR
RADY GMINY KORZENNA Z DNIA 2024 r.