






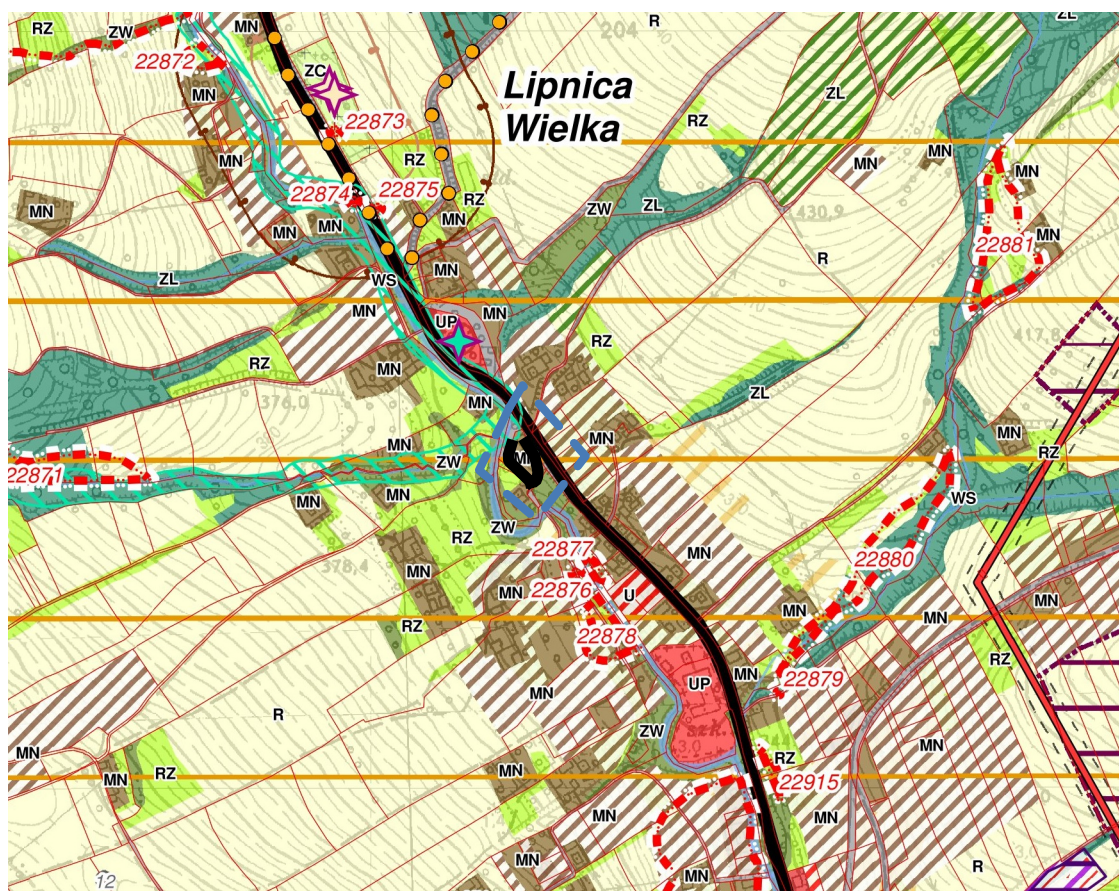


Legenda:

-  granica obszaru objętego planem
-  obszar objęty analizą
-  droga zbiorcza
-  orientacyjny przebieg dróg niższych klas
-  MN obszary mieszkaniowe, zabudowa jednorodzinna
-  WS obszary wód
-  obszary zdegradowane



WYRYS ZE STUDIUM UWARUNKOWAŃ I KIERUNKÓW
ZAGOSPODAROWANIA PRZESTRZENNEGO GMINY KORZENNA

0 100 200 m
SKALA 1:10000



Układ współrzędnych: 1992
Mapa topograficzna:
Wojewódzki Ośrodek Dokumentacji
Geodezyjnej i Kartograficznej
Urząd Marszałkowski
Województwa Małopolskiego

ZMIANA MIEJSCOWEGO PLANU ZAGOSPODAROWANIA PRZESTRZENNEGO
GMINY KORZENNA POD NAZWĄ PLAN "NR 4 - LIPNICA WIELKA"
ZAŁĄCZNIK 1/2 DO UCHWAŁY NR
RADY GMINY KORZENNA Z DNIA 2024 r.