


ZAŁĄCZNIK DO PROGNOZY ODDZIAŁYWANIA NA ŚRODOWISKO


Legenda do rysunku planu:



GRANICA OBSZARU OPRACOWANIA

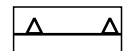

NIEPRZEKRACZALNE LINIE ZABUDOWY

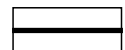

LINIE ROZGRANICZAJĄCE



TEREN ZABUDOWY MIESZKANIOWEJ JEDNORODZINNEJ LUB USŁUG




Oznaczenia informacyjne:

TEREN DROGI DOJAZDOWEJ



TEREN DROGI ZBIORCZEJ

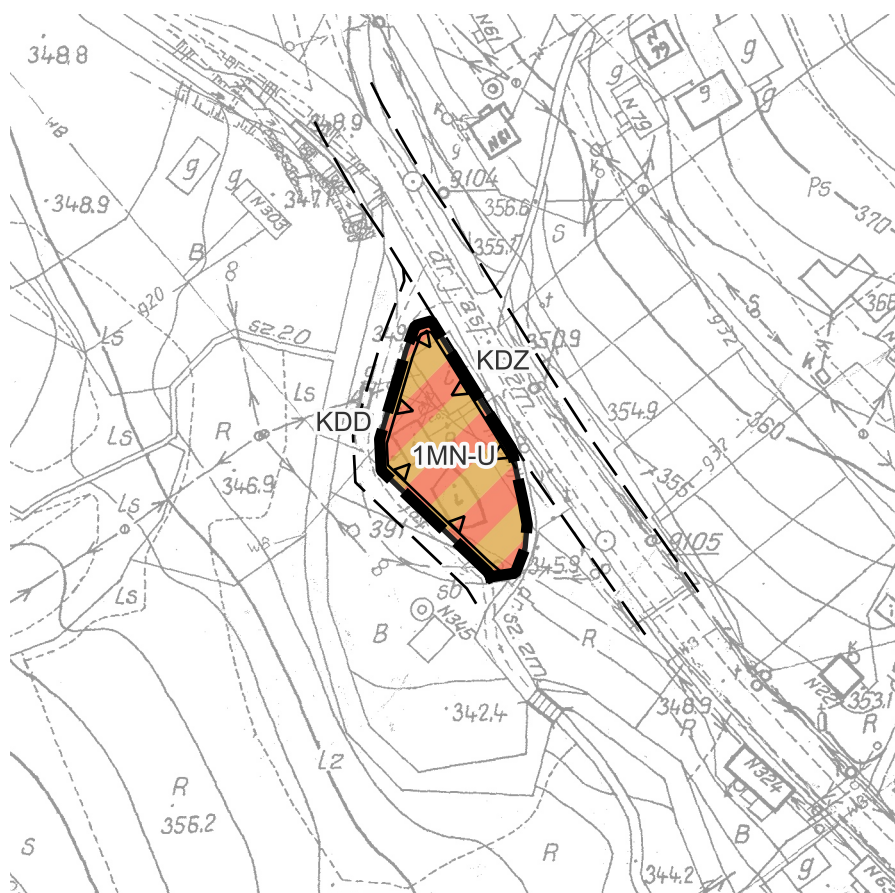

GMINA KORZENNA, MIEJSCOWOŚĆ LIPNICA WIELKA - TEREN 1MN-U

0 25 50 m

SKALA 1:2000



PN.

Układ współrzędnych: PL-2000
Mapa zasadnicza:
Wydział Geodezji i Kartografii
Starostwa Powiatowego
w Nowym Sączu

TEREN OBJĘTY ZMIANĄ MIEJSCOWEGO PLANU ZAGOSPODAROWANIA
PRZESTRZENNEGO GMINY KORZENNA POD NAZWĄ PLAN "NR 4 - LIPNICA WIELKA"