






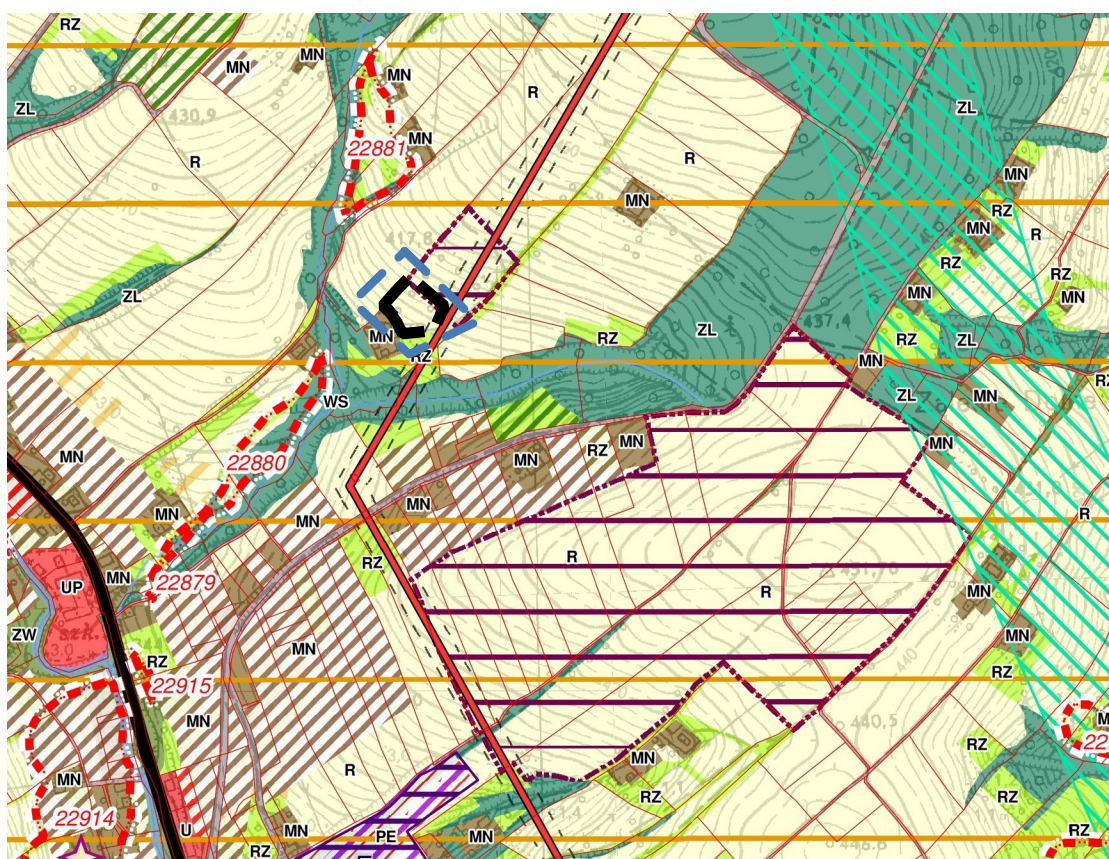


Legenda:

-  granica obszaru objętego planem
-  obszar objęty analizą
-  obszary leśne / dolesienia
-  obszary mieszkaniowe, zabudowa jednorodzinna
-  obszary wód
-  obszary zdegradowane
-  strefa ochronna od obszarów, na których rozmieszczone będą urządzenia wytwarzające energię z odnawialnych źródeł energii o mocy przekraczającej 100 kW



WYRYS ZE STUDIUM UWARUNKOWAŃ I KIERUNKÓW  
ZAGOSPODAROWANIA PRZESTRZENNEGO GMINY KORZENNA

0 100 200 m  
SKALA 1:10000



Układ współrzędnych: 1992  
Mapa topograficzna:  
Wojewódzki Ośrodek Dokumentacji  
Geodezyjnej i Kartograficznej  
Urząd Marszałkowski  
Województwa Małopolskiego

ZMIANA MIEJSCOWEGO PLANU ZAGOSPODAROWANIA PRZESTRZENNEGO  
GMINY KORZENNA POD NAZWĄ PLAN "GMINA KORZENNA 1 ETAP  
WE WSIACH ŁĘKA, LIPNICA WIELKA, KORZENNA, TRZYCIERZ I MOGILNO"  
ZAŁĄCZNIK 1/2 DO UCHWAŁY NR .....  
RADY GMINY KORZENNA Z DNIA ..... 2024 r.