
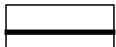
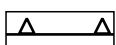


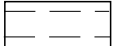



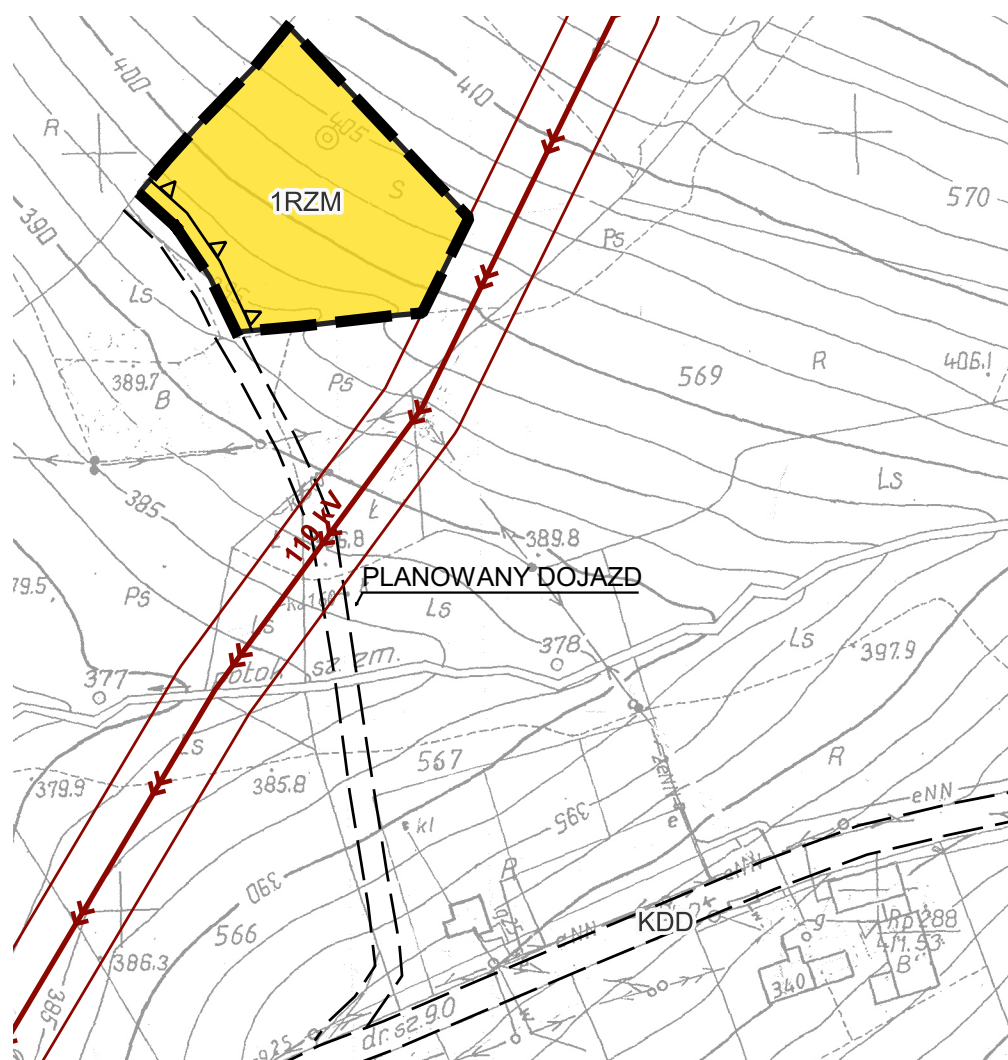
ZAŁĄCZNIK DO PROGNOZY ODDZIAŁYWANIA NA ŚRODOWISKO

Legenda do rysunku planu:

	GRANICA OBSZARU OPRACOWANIA
	LINIE ROZGRANICZAJĄCE
	NIEPRZEKRACZNE LINIE ZABUDOWY
	TEREN ZABUDOWY ZAGRODOWEJ

Oznaczenia informacyjne:

	TEREN DROGI DOJAZDOWEJ
	PLANOWANY DOJAZD
	LINIA ELEKTROENERGETYCZNA WYSOKIEGO NAPIĘCIA 110 kV WRAZ ZE STREFĄ OCHRONNĄ (11 M OD OSI LINII)



GMINA KORZENNA, MIEJSCOWOŚĆ LIPNICA WIELKA - TEREN 1RZM

0 25 50 m

SKALA 1:2000



PN.

Układ współrzędnych: PL-2000
Mapa zasadnicza:
Wydział Geodezji i Kartografii
Starostwa Powiatowego
w Nowym Sączu

TEREN 1RZM OBJĘTY ZMIANĄ MIEJSCOWEGO PLANU ZAGOSPODAROWANIA PRZESTRZENNEGO GMINY KORZENNA POD NAZWĄ PLAN "GMINA KORZENNA 1 ETAP WE WSIACH ŁĘKA, LIPNICA WIELKA, KORZENNA, TRZYCIERZ I MOGILNO"